
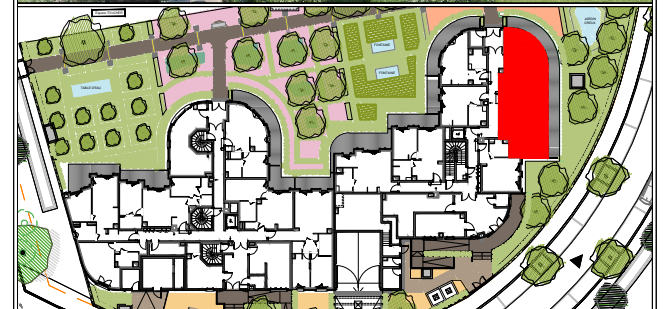
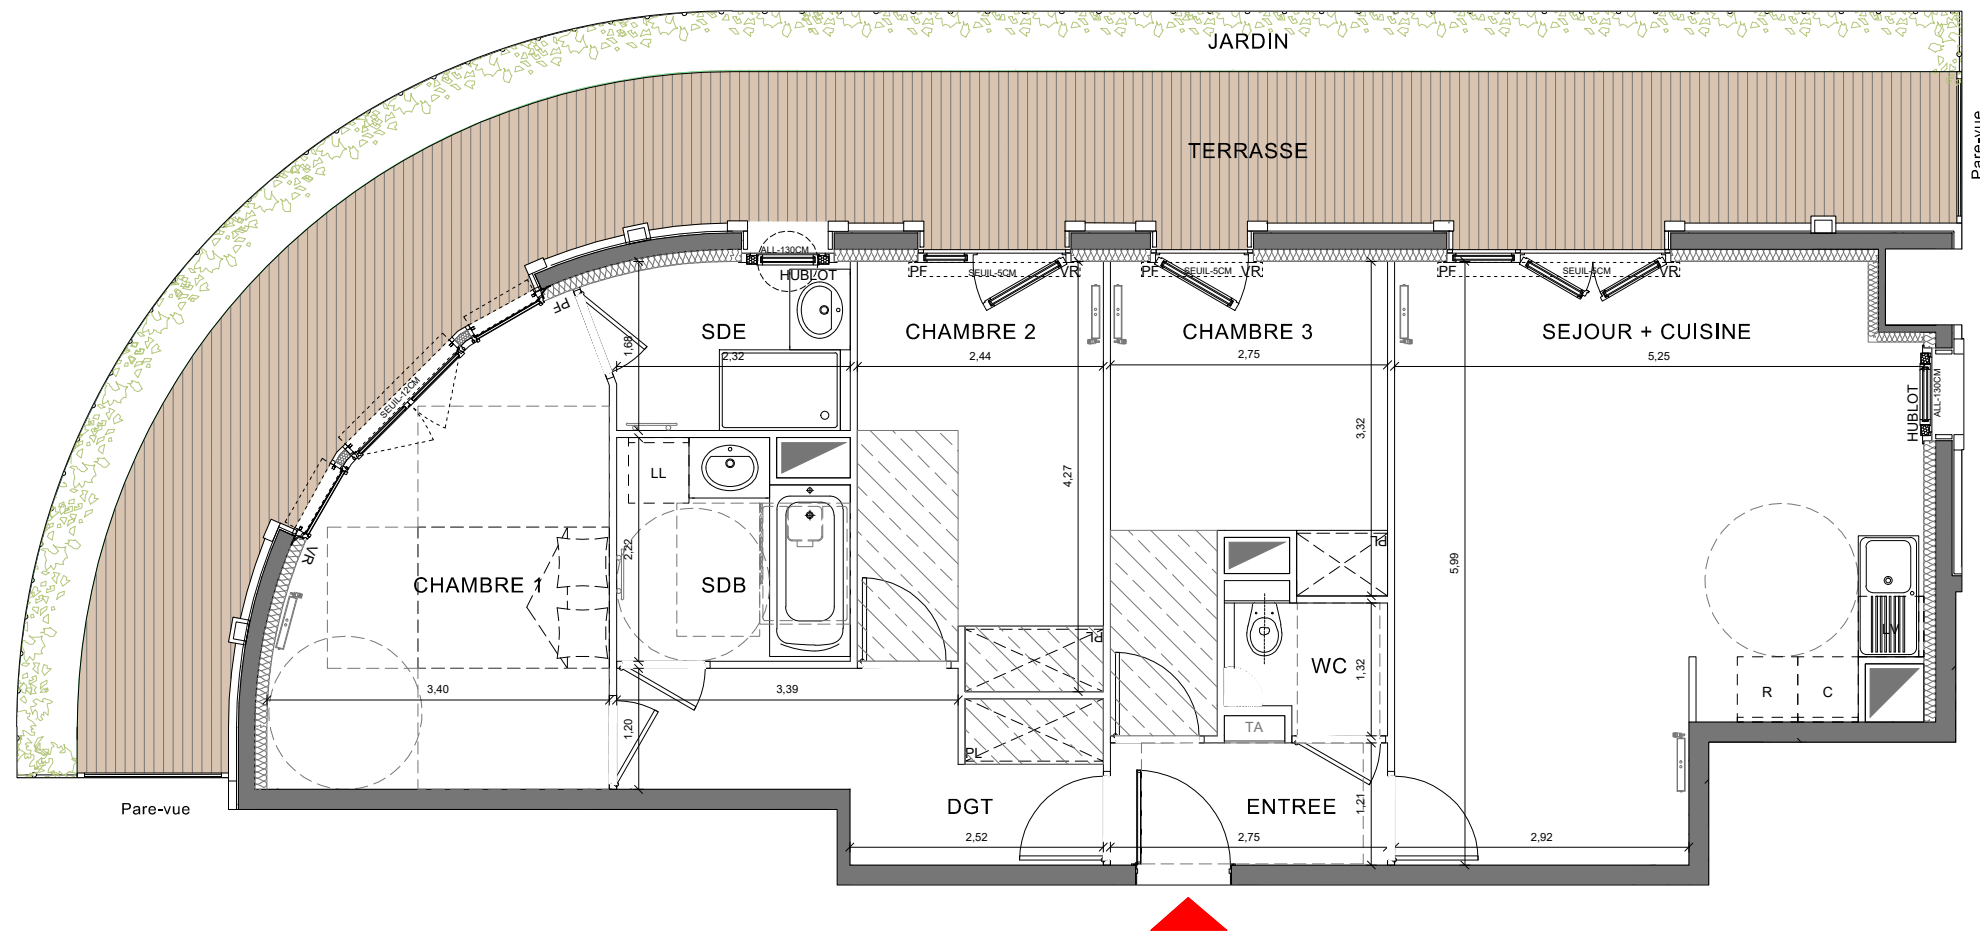


PLAN DE VENTE SERIE NOTAIRE
ZAC Arc Sportif - Ilôt Stade - Lot 9
92 700 COLOMBES

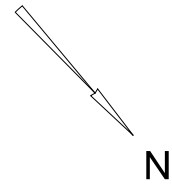

APPARTEMENT 4 PIECES
REZ-DE-CHAUSSEE
Appartement N°B05

SURFACES HABITABLES (m²)

Entrée	3.33
Séjour + Cuisine	27.23
Chambre 1	13.10
Chambre 2	10.07
Chambre 3	10.08
Salle de bain	4.77
Salle d'eau	4.04
WC	1.94
Dégagement	7.20

SURFACE TOTALE 81.76

NOTA : LA SURFACE DES PLACARD EST INCLUSE DANS CELLE DES
PIECES ATTENANTES

Terrasse 32.45
Jardin 14

MAÎTRE D'OUVRAGE:

SCCV Stade 9
42, quai Rambaud
69 002 Lyon Cedex 02


NOTA:

DES MODIFICATIONS SONT SUSCEPTIBLES D'ETRE APORTEES A
CE PLAN EN FONCTION DES NECESSITES TECHNIQUES DE LA
REALISATION, TANT EN CE QUI CONCERNE LES DIMENSIONS
LIBRES QUE L'EQUIPEMENT.
LES SURFACES INDIQUEES SONT APROXIMATIVES, LES
FAUX-PLAFONDS ET SOFFITES SONT SUSCEPTIBLES D'ETRE
RAJOUTES OU MODIFIES, ET L'EMPLACEMENT DES EQUIPEMENTS
EST FIGURE A TITRE INDICATIF.
ATTENTION, CE DOCUMENT EST UN PLAN DE
COMMERCIALISATION, IL DEVRA ETRE SUBSTITUE PAR UN PLAN
DE VENTE LORS DE LA SIGNATURE DU BIEN.

LEGENDE:

TA	TABLEAU D'ABONNES	PL	PLACARD AVEC PORTES COULISSANTES
C	CUISSON (attente)		RADIATEUR
R	REFRIGERATEUR (attente)		ATTENTE SECHE-SERVIETTE
LV	LAVE-VAISSELLE (attente)		SOFFITE
LL	LAVE-LINGE (attente)		HSP HAUTEUR SOUS PLAFOND 3,50m
VR	VOLET-ROULANT		HSFP HAUTEUR SOUS FAUX-PLAFOND 3,20m
SS	SIPHON DE SOL		

ECHELLE:

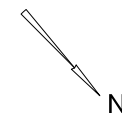

DATE:

16 Septembre 2019

INDICE:

2