

APPARTEMENT 4 PIECES

1ER ETAGE

Appartement n°211



SURFACES HABITABLES (M²)

Entrée	8.75 m²
Cuisine	4.26 m²
Séjour	24.35 m²
Chambre 1	13.93 m²
Chambre 2	10.77 m²
Chambre 3	10.95 m²
SdB	5.18 m²
SdE	2.61 m²
WC	2.02 m²

SURFACE TOTALE82.82 m²

NOTA : LA SURFACE DES PLACARDS EST INCLUSE DANS CELLE DES
PIECES ATTENANTES

Balcon 1	4.86 m²
Balcon 2	3.70 m²

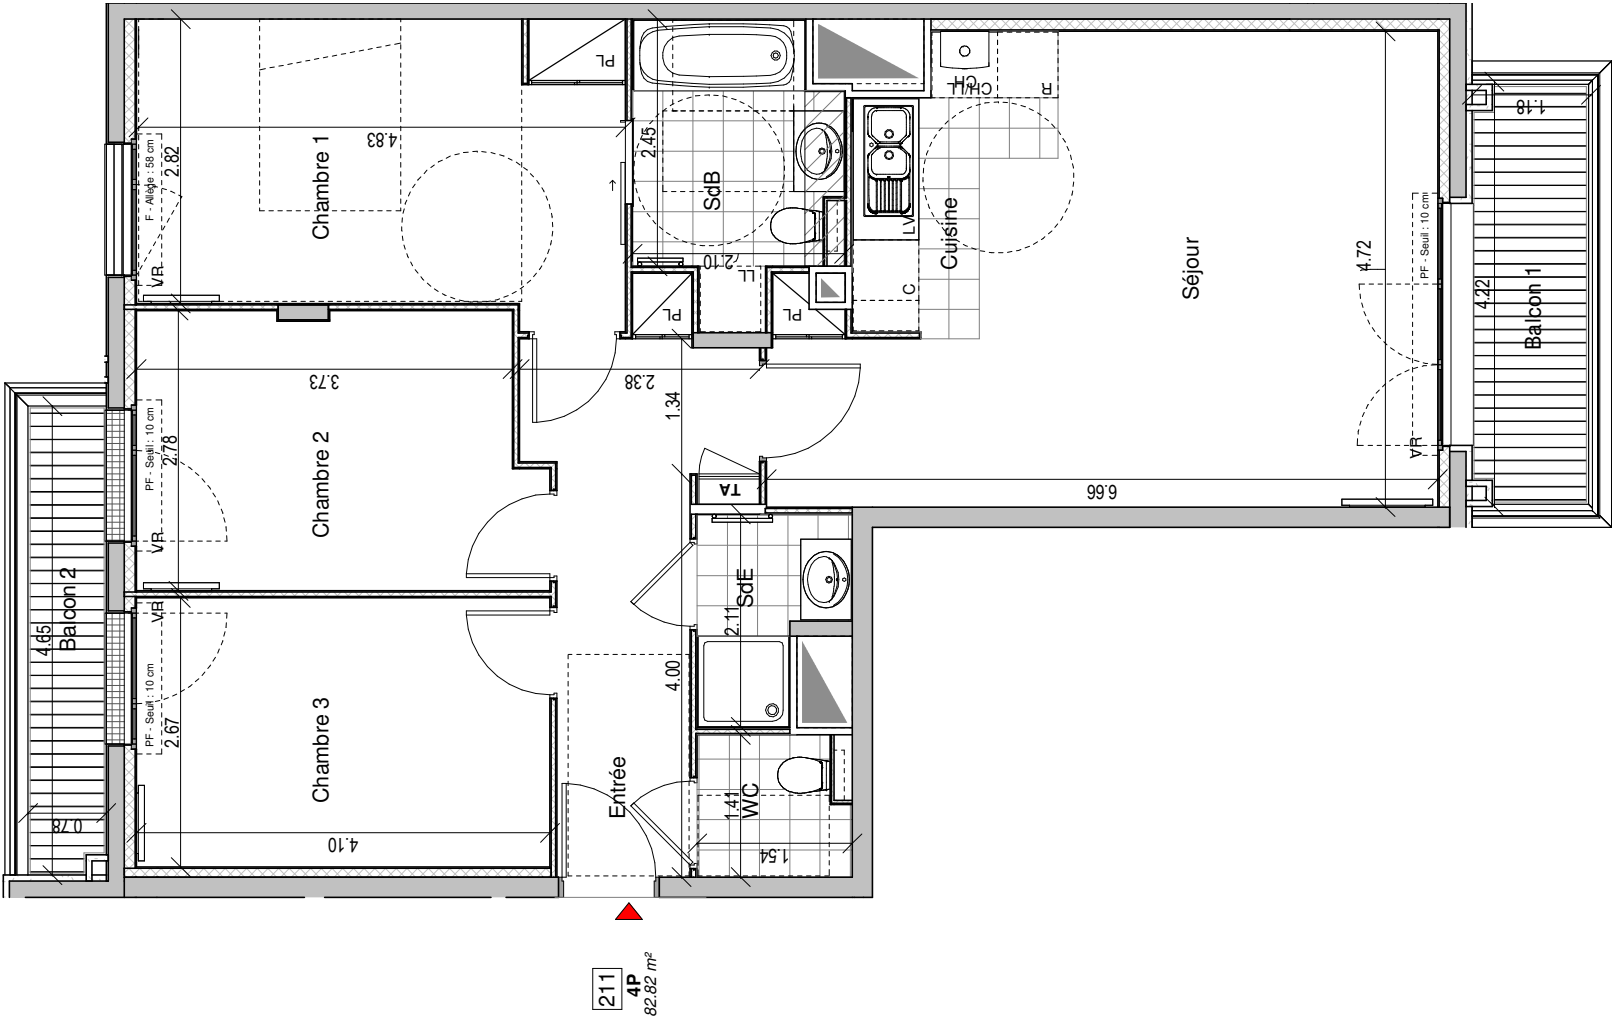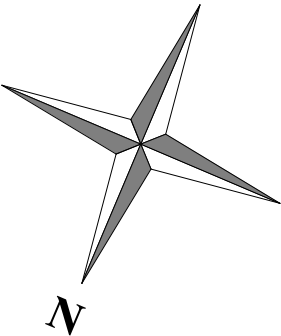

MAITRE D'OUVRAGE:

SCCV COLOMBES RENOILLERS

42 Quai Rambaud 69286 LYON CEDEX 2


NOTA :

DES MODIFICATIONS SONT SUSCEPTIBLES D'ETRE APPORTEES A CE PLAN EN FONCTION DES NECESSITES TECHNIQUES DE LA REALISATION, TANT EN CE QUI CONCERNE LES DIMENSIONS LIBRES QUE L'EQUIPEMENT.
LES SURFACES INDIQUEES SONT APPROXIMATIVES, LES FAUX-PLAFONDS ET LES SOFFITES SONT SUSCEPTIBLES D'ETRE RAJOUTES OU MODIFIEES, ET L'EMPLACEMENT DES EQUIPEMENTS FIGURE A TITRE INDICATIF.
ATTENTION, CE DOCUMENT EST UN PLAN DE COMMERCIALISATION, IL DEVRA ETRE SUBSTITUE PAR UN PLAN NOTAIRE LORS DE LA SIGNATURE DU BIEN.

LEGENDE :

TA	TABLEAU D'ABONNES	PF	PORTE-FENETRE
C	CUISSON (attente)	PL	PLACARD AVEC PORTES COULISSANTES
R	REFRIGERATEUR (attente)	BECS	BALLON EAU CHAUDE SANITAIRE
LV	LAVE-VAISSELLE (attente)		RADIATEUR
LL	LAVE-LINGE (attente)		SECHE-SERVIETTE
VR	VOLET ROULANT		SOFFITE
SS	SIPHON DE SOL	HSFP	HAUTEUR SOUS FAUX-PLAFOND
PV	PARE VUE	HSP	HAUTEUR SOUS POUTRE

ECHELLE :

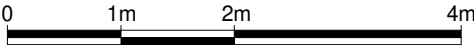

DATE :

21 Février 2019

INDICE :

C