


Plan appartement
+ jardin



Plan appartement

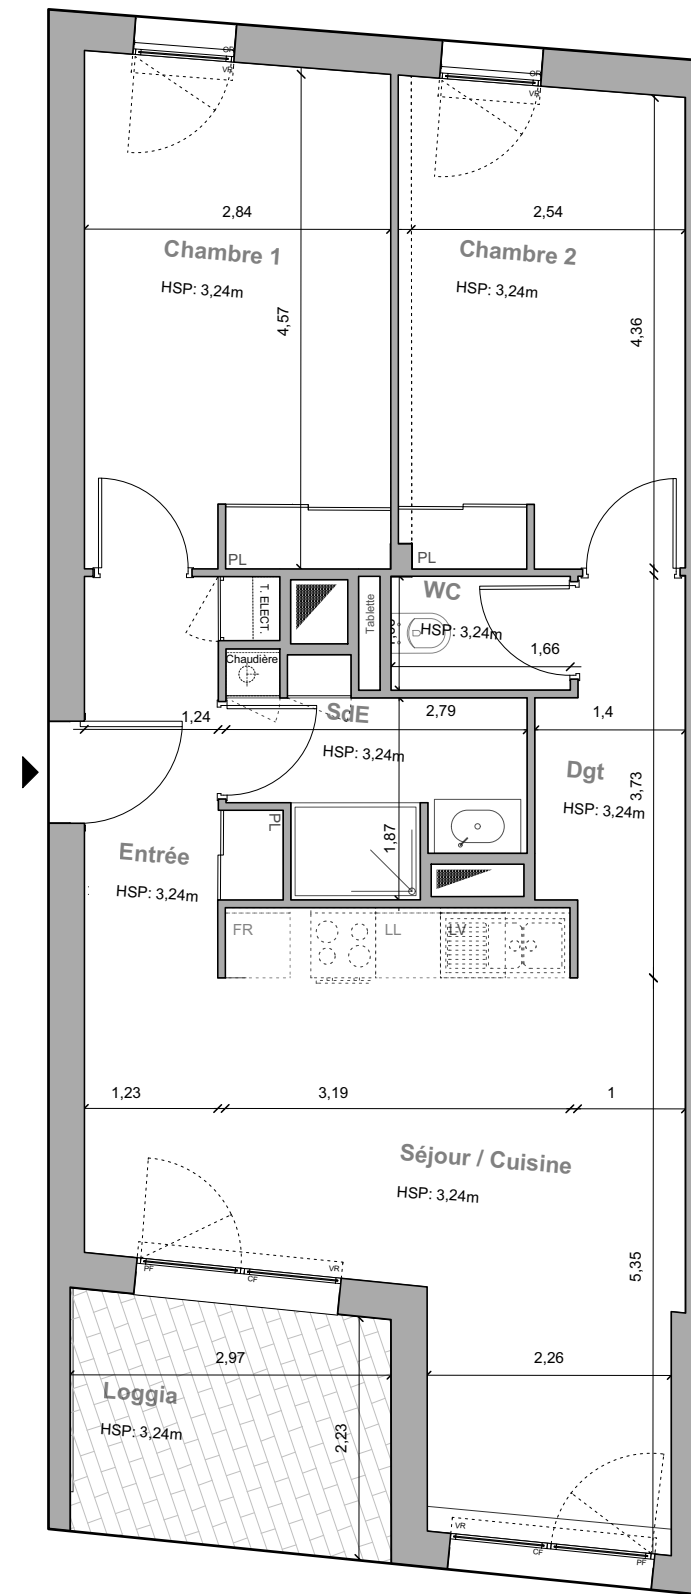

LEGENDE :

- SO : STORE OCCULTANT INT.
- VR : VOLET ROULANT
- CC : CHASSIS COULISSANT
- CF : CHASSIS FIXE
- OF : CHASSIS OUVR. A LA FRANCAISE
- CR : CHASSIS A ROTATION
- PC : PORTE COULISSANTE
- PF : PORTE FENETRE
- GC : GARDE CORPS
- HSP : HAUTEUR SOUS PLAFOND
- T. ELECT : TABLEAU ELECTRIQUE
- BT : BALON THERMODYNAMIQUE
- FR : REFRIGERATEUR
- LL : LAVE LINGE
- LV : LAVE VAISSELLE
- PL : PLACARD


LE MAITRE D'OUVRAGE SE RESERVE LE DROIT D'APPORTER TOUTES MODIFICATIONS PAR DES PRESTATIONS EQUIVALENTES, OU POUR REpondre A DES PROBLEMATIQUES D'ORDRE TECHNIQUE. LE MOBILIER EST REPRESENTE A TITRE INDICATIF. LA SOCIETE SE LAISSE LA POSSIBILITE D'APPORTER A CE PLAN TOUTES MODIFICATIONS QUI SERAIENT DUES A DES IMPERATIFS TECHNIQUES ET/OU ADMINISTRATIFS. LES DIMENSIONS DES TERRASSES SONT DONNEES A TITRE INDICATIF. AUCUN ELEMENT DE CUISINE INDIQUE SUR LE PRESENT PLAN N'EST FOURNI. HORMIS 2,50 M, LES HAUTEURS SOUS PLAFOND SONT INDIQUEES SUR LE PLAN.

PLAN DE VENTE PROVISoire
SOUS RESERVE DE VALIDATION TECHNIQUE
Mars 2020



Rue Mouneyra / Rue du Tondu
Construction de logements

SNC Santé Bordeaux
Valorisation
atelier d'architecture King Kong

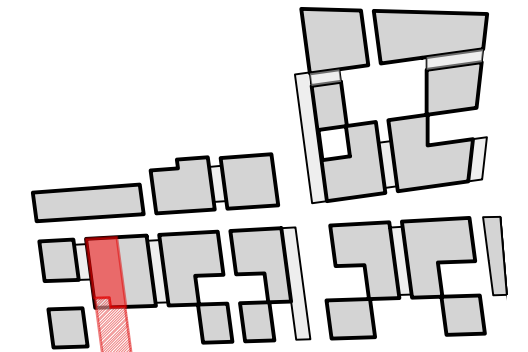

Plan de repérage

T3 - RDC - 024

RDC

Séjour / Cuisine	24,51
Chambre 1	13,24
Chambre 2	11,79
SdE	4,68
Entrée	4,21
Dgt	3,74
WC	1,75

TOTAL SHAB	63,93
<i>Loggia</i>	<i>6,72</i>
<i>Jardin privatif</i>	<i>66,21</i>
TOTAL EXT	72,93