



**PLAN DE VENTE**  
**Habiter est une échappée belle**

RUE LOÏE FULLER  
33100 BORDEAUX

**3 PIECES - R+6**  
**Appartement n° D602**


Chambre 1	10,63 m2
CHAMBRE 2	11,48 m2
Cuisine / Séjour	31,86 m2
Entrée	7,95 m2
Salle d'eau	5,72 m2
W.C.	1,84 m2

**TOTAL SURFACE HABITABLE 69,47 m2**

Loggia 9,58 m2

**TOTAL SURFACE A VIVRE 79,05 m2**

NOTA :  
LA SURFACE DES PLACARDS EST INCLUSE DANS CELLE DES PIECES  
ATTENANTES  
LES TOTAUX DES SURFACES SONT ARRONDIS AU 0.01m2 PRÈS

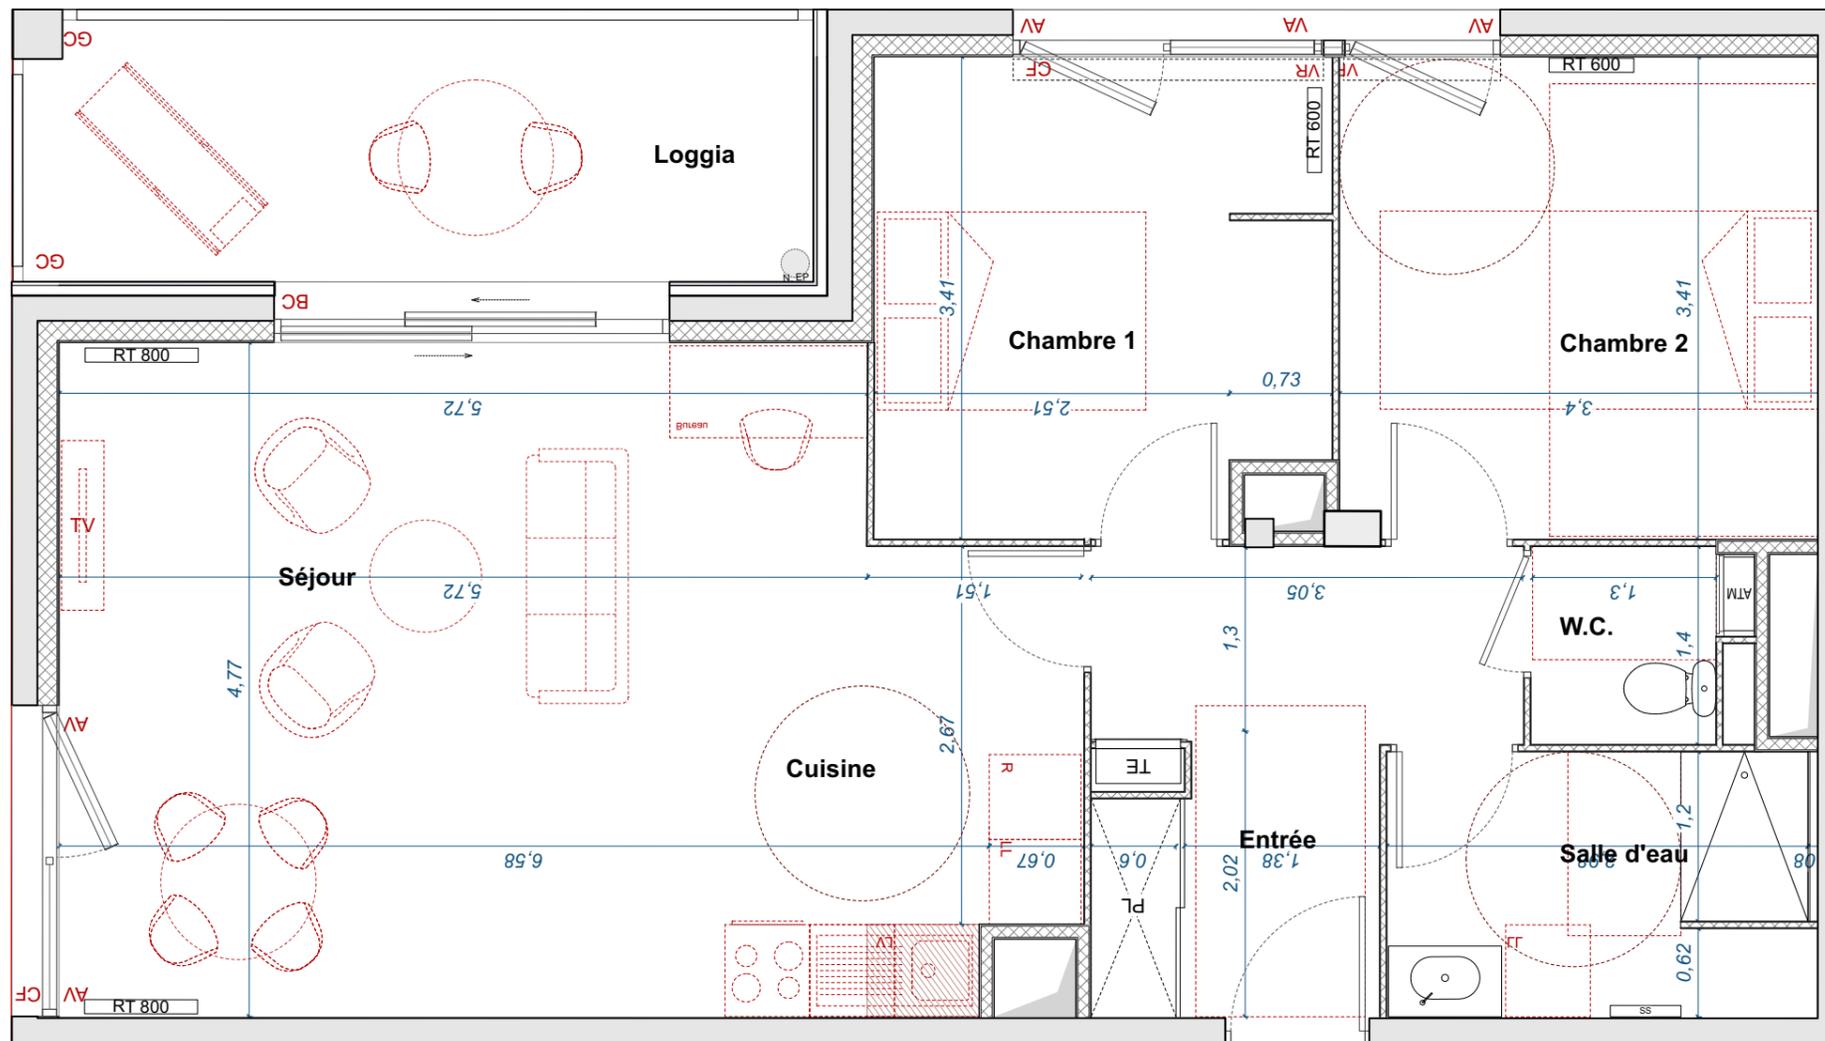

**MAITRE D'OUVRAGE :**  
SCCV CARDINAL BRAZZA RESIDENTIEL  
62 QUAI RAMBAUD, 69286 LYON CEDEX 2  
**ARCHITECTE :**  
ATELIER KING KONG  
353, BOULEVARD WILSON 33200 BORDEAUX

**NOTA :**  
DES MODIFICATIONS SONT SUSCEPTIBLES D'ETRE APPORTEES A CE PLAN EN FONCTION DES NECESSITES TECHNIQUES DE LA REALISATION, TANT EN CE QUI CONCERNE LES DIMENSIONS LIBRES QUE L'EQUIPEMENT. LES SURFACES INDIQUEES SONT APPROXIMATIVES. LES FAUX-PLAFONDS ET LES SOFFITES SONT SUSCEPTIBLES D'ETRE RAJOUTES OU MODIFIEES, ET L'EMPLACEMENT DES EQUIPEMENTS FIGURE A TITRE INDICATIF.  
ATTENTION, CE DOCUMENT EST UN PLAN DE COMMERCIALISATION, IL DEVRA ETRE SUBSTITUE PAR UN PLAN NOTAIRE LORS DE LA SIGNATURE DU BIEN.

**LEGENDE :**  
AV : ALLEGE VITREE  
TE : TABLEAU ELECTRIQUE  
VR : VOLET ROULANT  
CF : CHASSIS COULISSANT  
CF : CHASSIS FIXE  
BC : BAIE COULISSANTE  
PF : PORTE FENETRE  
GC : GARDE CORPS  
LL : LAVE LINGE  
LV : LAVE VAISSELLE  
LM : LAVE-MAIN  
MTA : MODULE THERMIQUE D'APPARTEMENT  
RT 600 : RADIATEUR THERMIQUE 600  
RT 800 : RADIATEUR THERMIQUE 800  
R : REFRIGERATEUR  
SS : SECHE-SERVIETTE  
PL : PLACARD  
PV : PARE-VUE



**DATE :**  
Fevrier 2024

**INDICE :**  
IND E