

APPARTEMENT 4 PIECES DUPLEX
R+5
Appartement N°B52

SURFACES HABITABLES (m²)

Entrée	8.34
Chambre 1	13.94
Chambre 2	11.55
Chambre 3	11.45
Salle de bain	5.97
Salle d'eau	4.39
WC	1.21
Rangement	2.97
Dégagement	4.49

SURFACE TOTALE ETAGE BAS 64.31

NOTA : LA SURFACE DES PLACARD EST INCLUSE DANS CELLE DES PIECES ATTENANTES

SURFACE TOTALE 108.74

Pour les travaux de remises aux normes PMR voir le plan d'origine.

MAÎTRE D'OUVRAGE:

SCCV Stade 9
42, quai Rambaud
69 002 Lyon Cedex 02


NOTA:

DES MODIFICATIONS SONT SUSCEPTIBLES D'ETRE APORTEES A CE PLAN EN FONCTION DES NECESSITES TECHNIQUES DE LA REALISATION, TANT EN CE QUI CONCERNE LES DIMENSIONS LIBRES QUE L'EQUIPEMENT.
LES SURFACES INDIQUEES SONT APROXIMATIVES, LES FAUX-PLAFONDS ET SOFFITES SONT SUSCEPTIBLES D'ETRE RAJOUTES OU MODIFIES, ET L'EMPLACEMENT DES EQUIPEMENTS EST FIGURE A TITRE INDICATIF.
ATTENTION, CE DOCUMENT EST UN PLAN DE COMMERCIALISATION, IL DEVRA ETRE SUBSTITUE PAR UN PLAN DE VENTE LORS DE LA SIGNATURE DU BIEN.

LEGENDE:

TA	TABLEAU D'ABONNES	PL	PLACARD AVEC PORTES COULISSANTES
C	CUISSON (attente)	R	RADIATEUR
R	REFRIGERATEUR (attente)	LV	LAVE-VAISSELLE (attente)
LV	LAVE-VAISSELLE (attente)	LL	LAVE-LINGE (attente)
LL	LAVE-LINGE (attente)	VR	VOLET-ROULANT
VR	VOLET-ROULANT	SS	SIPHON DE SOL
SS	SIPHON DE SOL	HSP	HAUTEUR SOUS PLAFOND 2.50m
		HSFP	HAUTEUR SOUS FAUX-PLAFOND 2.30m

ECHELLE:



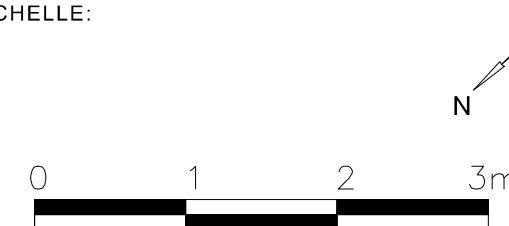


DATE:

16 Avril 2021

INDICE:

9

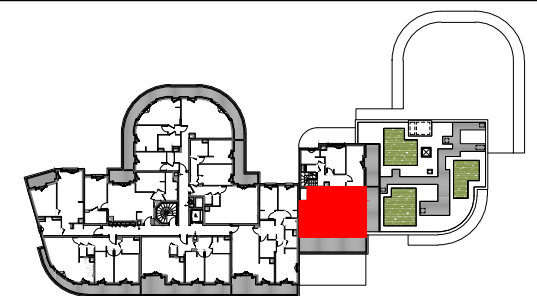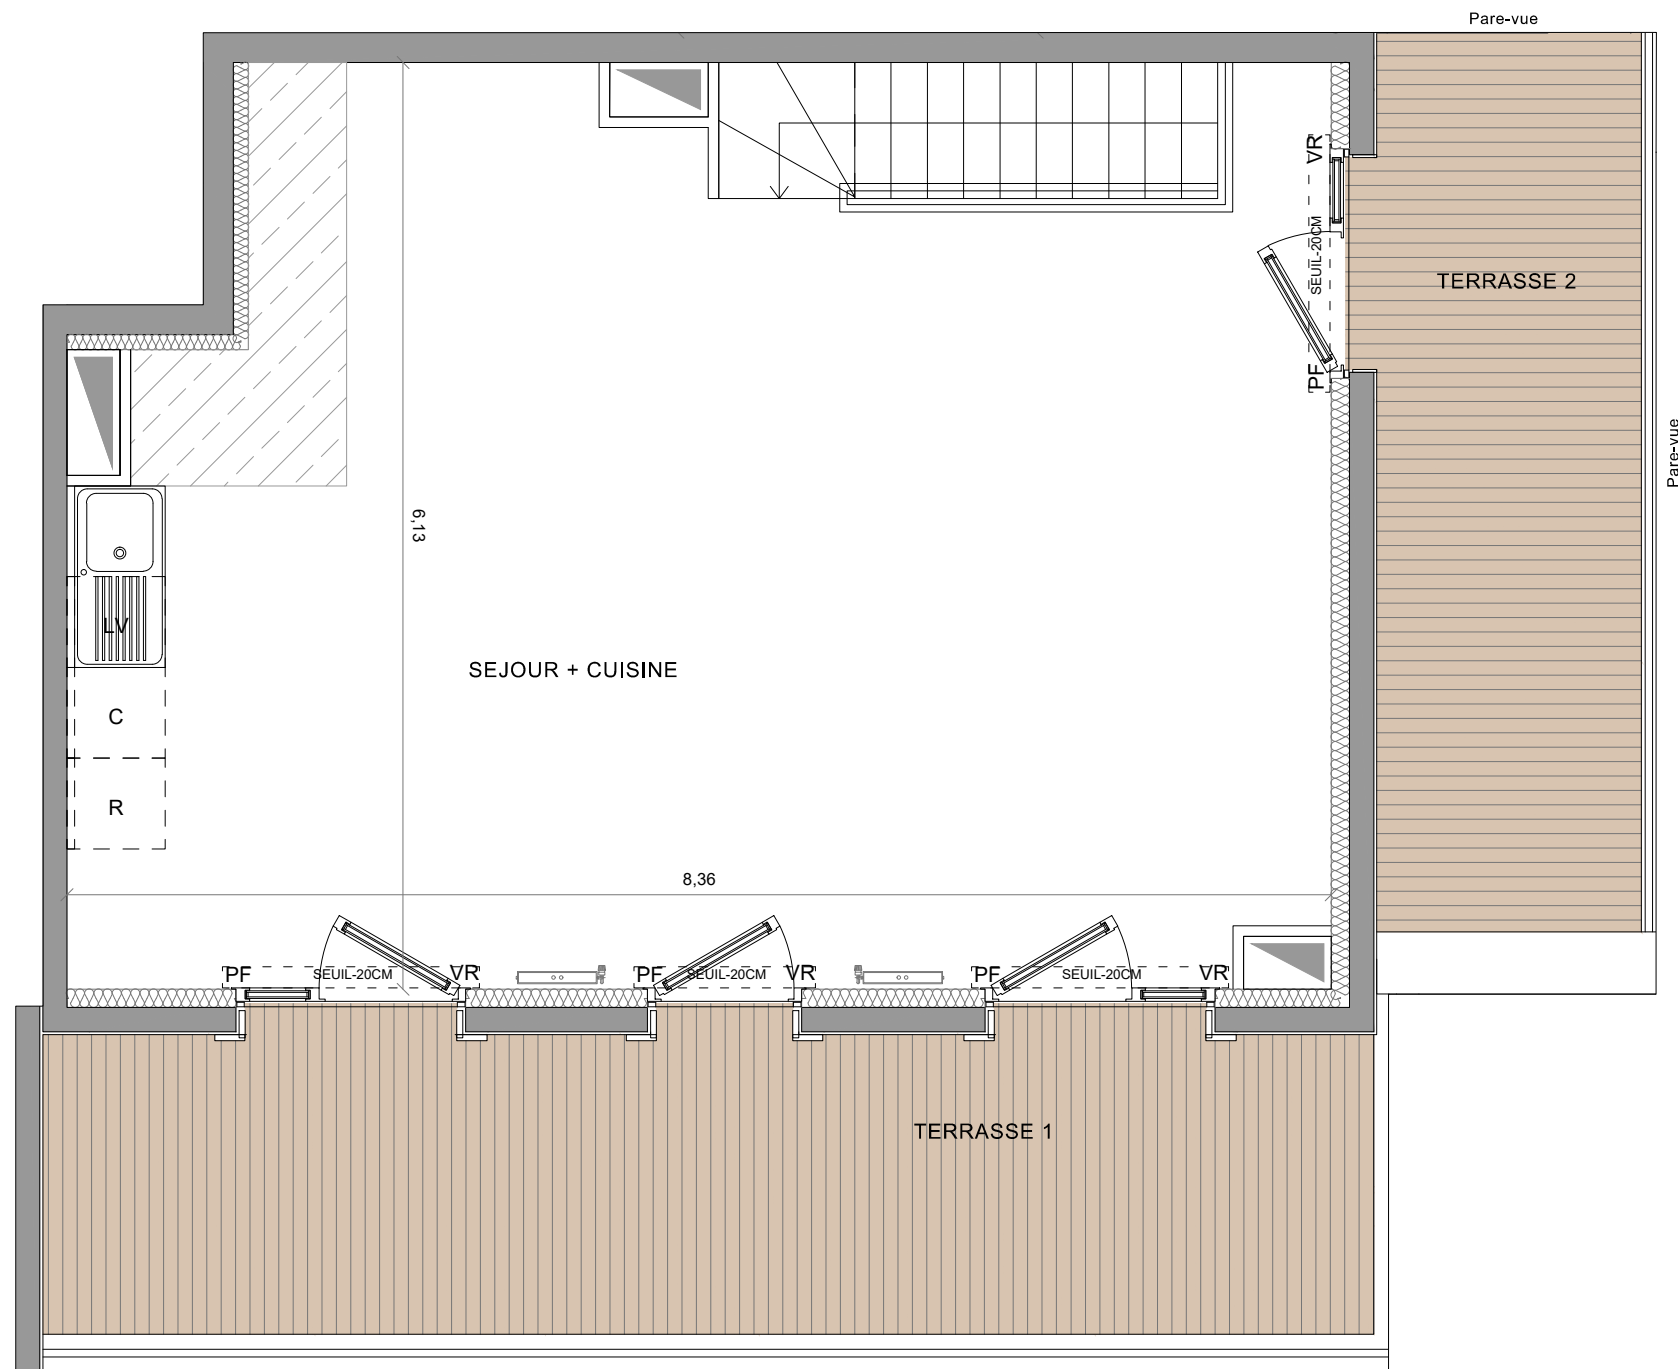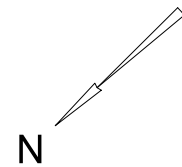

APPARTEMENT 4 PIECES DUPLEX
R+6
Appartement N°B52

SURFACES HABITABLES (m²)

Séjour + Cuisine 44.97

SURFACE TOTALE ETAGE HAUT 44.43

NOTA : LA SURFACE DES PLACARD EST INCLUSE DANS CELLE DES
PIECES ATTENANTES

Terrasse 1 17.43
Terrasse 2 10.40

SURFACE TOTALE 108.74




MAÎTRE D'OUVRAGE:

SCCV Stade 9
42, quai Rambaud
69 002 Lyon Cedex 02


NOTA:

DES MODIFICATIONS SONT SUSCEPTIBLES D'ETRE APORTEES A CE PLAN EN FONCTION DES NECESSITES TECHNIQUES DE LA REALISATION, TANT EN CE QUI CONCERNE LES DIMENSIONS LIBRES QUE L'EQUIPEMENT.
LES SURFACES INDIQUEES SONT APROXIMATIVES, LES FAUX-PLAFONDS ET SOFFITES SONT SUSCEPTIBLES D'ETRE RAJOUTES OU MODIFIES, ET L'EMPLACEMENT DES EQUIPEMENTS EST FIGURE A TITRE INDICATIF.
ATTENTION, CE DOCUMENT EST UN PLAN DE COMMERCIALISATION, IL DEVRA ETRE SUBSTITUE PAR UN PLAN DE VENTE LORS DE LA SIGNATURE DU BIEN.

LEGENDE:

 TA	TABLEAU D'ABONNES	PL	PLACARD AVEC PORTES COULISSANTES
C	CUISSON (attente)		RADIATEUR
R	REFRIGERATEUR (attente)		ATTENTE SECHE-SERVIETTE
LV	LAVE-VAISSELLE (attente)		SOFFITE
LL	LAVE-LINGE (attente)	HSP	HAUTEUR SOUS PLAFOND 2.50m
VR	VOLET-ROULANT	HSFP	HAUTEUR SOUS FAUX-PLAFOND 2.30m
SS	SIPHON DE SOL		

ECHELLE:

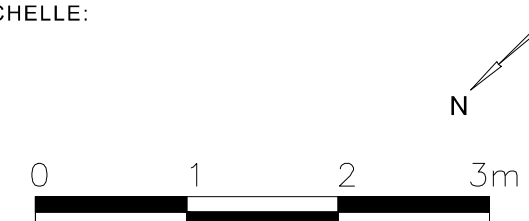

DATE:

16 Avril 2021

INDICE:

9