



PLAN DE VENTE
Habiter est une échappée belle

RUE LOÏE FULLER
33100 BORDEAUX

3 PIECES - R+3
Appartement n° D302


Chambre 1	10,63 m ²
CHAMBRE 2	11,48 m ²
Cuisine / Séjour	31,86 m ²
Entrée	7,95 m ²
Salle d'eau	5,72 m ²
W.C.	1,84 m ²

TOTAL SURFACE HABITABLE 69,47 m²

Loggia 9,58 m²

TOTAL SURFACE A VIVRE 79,05 m²

NOTA :
LA SURFACE DES PLACARDS EST INCLUSE DANS CELLE DES PIECES ATTENANTES
LES TOTAUX DES SURFACES SONT ARRONDIS AU 0.01m² PRÈS

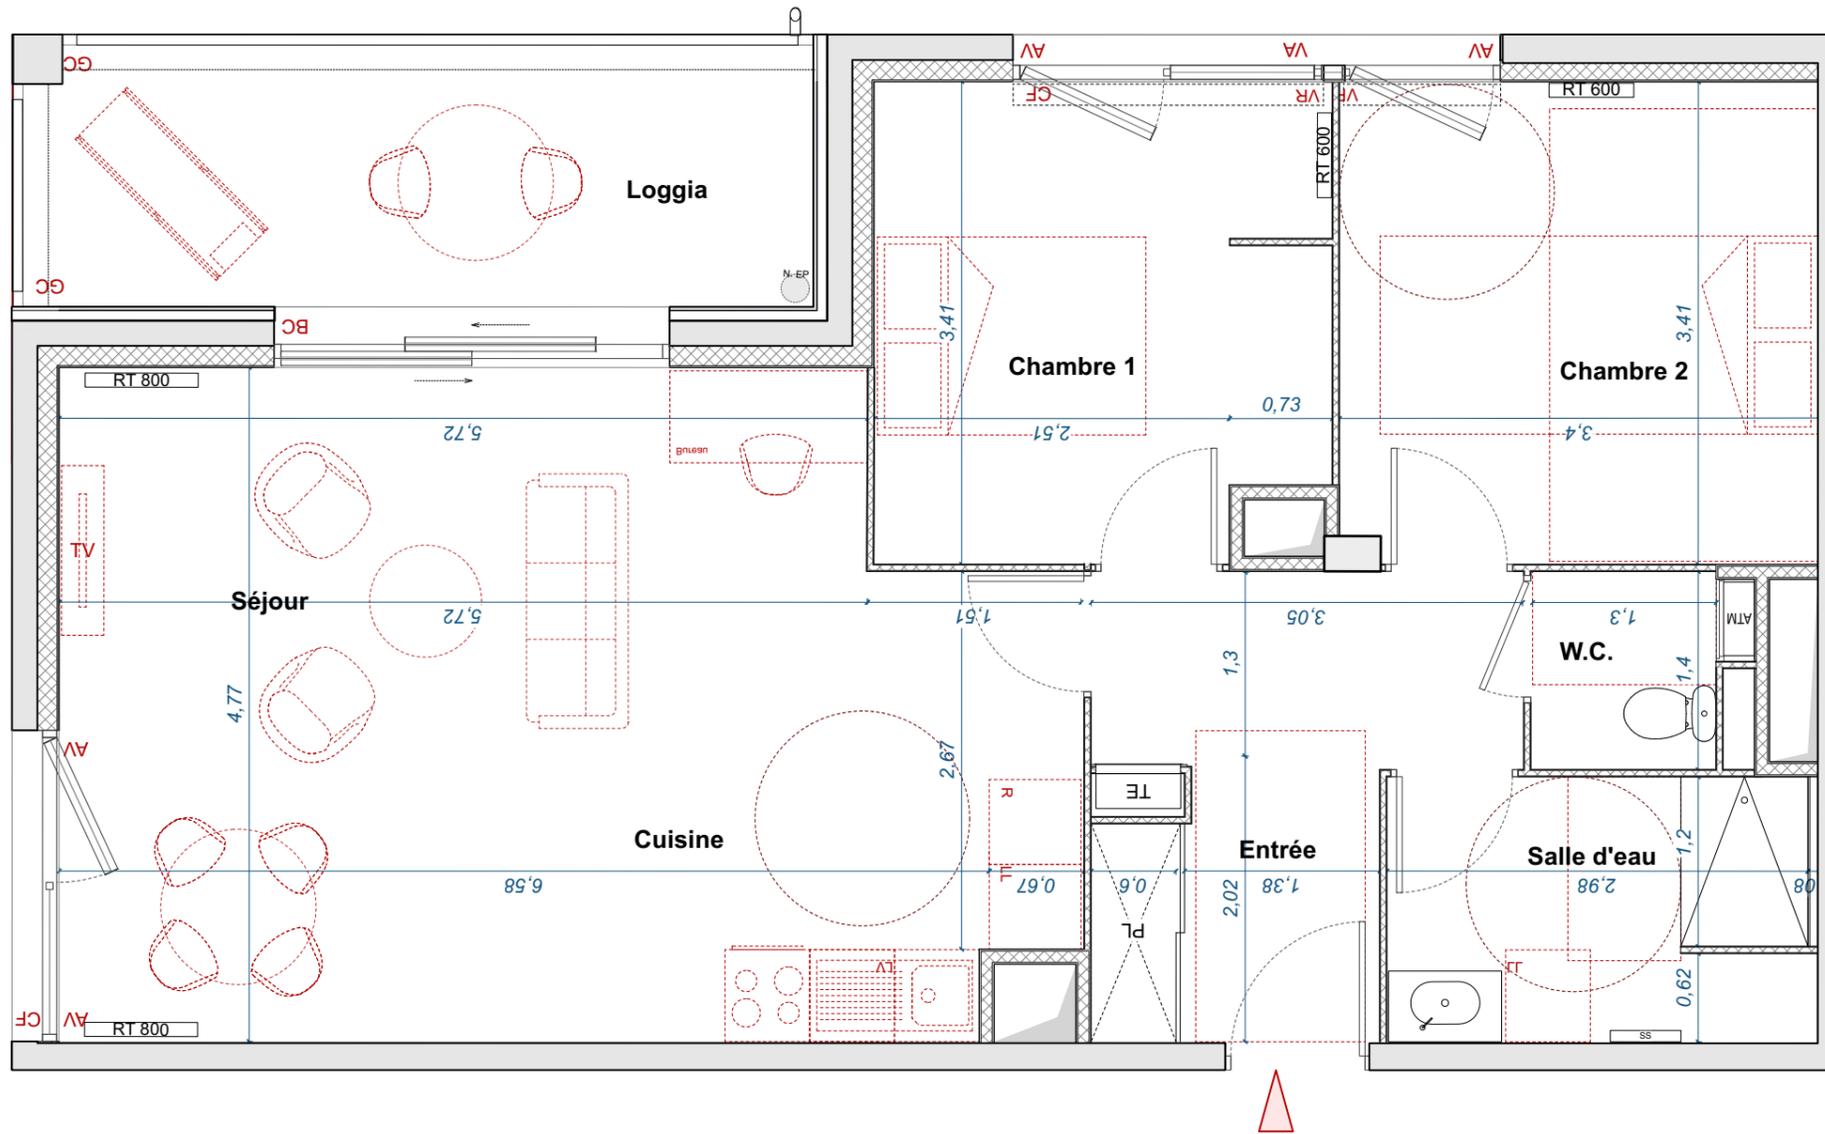

MAITRE D'OUVRAGE :
SCCV CARDINAL BRAZZA RESIDENTIEL
62 QUAI RAMBAUD, 69286 LYON CEDEX 2

ARCHITECTE :
ATELIER KING KONG
353, BOULEVARD WILSON 33200 BORDEAUX

NOTA :
DES MODIFICATIONS SONT SUSCEPTIBLES D'ETRE APPORTEES A CE PLAN EN FONCTION DES NECESSITES TECHNIQUES DE LA REALISATION, TANT EN CE QUI CONCERNE LES DIMENSIONS LIBRES QUE L'EQUIPEMENT. LES SURFACES INDIQUEES SONT APPROXIMATIVES. LES FAUX-PLAFONDS ET LES SOFFITES SONT SUSCEPTIBLES D'ETRE RAJOUTES OU MODIFIEES, ET L'EMPLACEMENT DES EQUIPEMENTS FIGURE A TITRE INDICATIF.
ATTENTION, CE DOCUMENT EST UN PLAN DE COMMERCIALISATION, IL DEVRA ETRE SUBSTITUE PAR UN PLAN NOTAIRE LORS DE LA SIGNATURE DU BIEN.

LEGENDE :

- AV : ALLEGE VITREE
- TE : TABLEAU ELECTRIQUE
- VR : VOLET ROULANT
- CC : CHASSIS COULISSANT
- CF : CHASSIS FIXE
- BC : BAIE COULISSANTE
- PF : PORTE FENETRE
- GC : GARDE CORPS
- LL : LAVE LINGE
- LV : LAVE VAISSELLE
- LM : LAVE-MAIN
- MTA : MODULE THERMIQUE D'APPARTEMENT
- RT 600 : RADIATEUR THERMIQUE 600
- RT 800 : RADIATEUR THERMIQUE 800
- R : REFRIGERATEUR
- SS : SECHE-SERVIETTE
- PL : PLACARD
- PV : PARE-VUE



DATE :
Fevrier 2024

INDICE :
IND E