

**LEGENDE :**


- SO : STORE OCCULTANT INT.
- VR : VOLET ROULANT
- CC : CHASSIS COULISSANT
- CF : CHASSIS FIXE
- OF : CHASSIS OUVR. A LA FRANCAISE
- CR : CHASSIS A ROTATION
- PC : PORTE COULISSANTE
- PF : PORTE FENETRE
- GC : GARDE CORPS
- HSP : HAUTEUR SOUS PLAFOND
- T. ELECT : TABLEAU ELECTRIQUE
- BT : BALON THERMODYNAMIQUE
- FR : REFRIGERATEUR
- LL : LAVE LINGE
- LV : LAVE VAISSELLE
- PL : PLACARD

LE MAITRE D'OUVRAGE SE RESERVE LE DROIT D'APPORTER TOUTES MODIFICATIONS PAR DES PRESTATIONS EQUIVALENTES, OU POUR REpondre A DES PROBLEMATIQUES D'ORDRE TECHNIQUE. LE MOBILIER EST REPRESENTE A TITRE INDICATIF. LA SOCIETE SE LAISSE LA POSSIBILITE D'APPORTER A CE PLAN TOUTES MODIFICATIONS QUI SERAIENT DUES A DES IMPERATIFS TECHNIQUES ET/OU ADMINISTRATIFS. LES DIMENSIONS DES TERRASSES SONT DONNEES A TITRE INDICATIF. AUCUN ELEMENT DE CUISINE INDIQUE SUR LE PRESENT PLAN N'EST FOURNI. HORMIS 2,50 M, LES HAUTEURS SOUS PLAFOND SONT INDIQUEES SUR LE PLAN.



**Rue Mouneyra / Rue du Tondu**  
Construction de logements



**SNC Santé Bordeaux**  
**Valorisation**  
atelier d'architecture King Kong

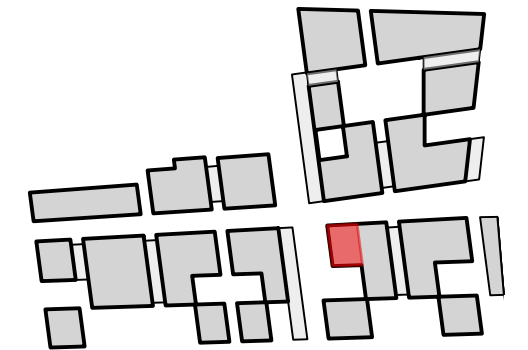

Plan de repérage

**T3 Duplex - R+1 - 005**

<i>RDC</i>	
Séjour / Cuisine	28,63
SdE	3,85
WC	2,78
<i>R+1</i>	
Chambre 2	12,14
Chambre 1	11,62
SdE/WC	5,59
Dgt	4,69
<b>TOTAL SHAB</b>	<b>69,30</b>
<i>Cour</i>	38,47

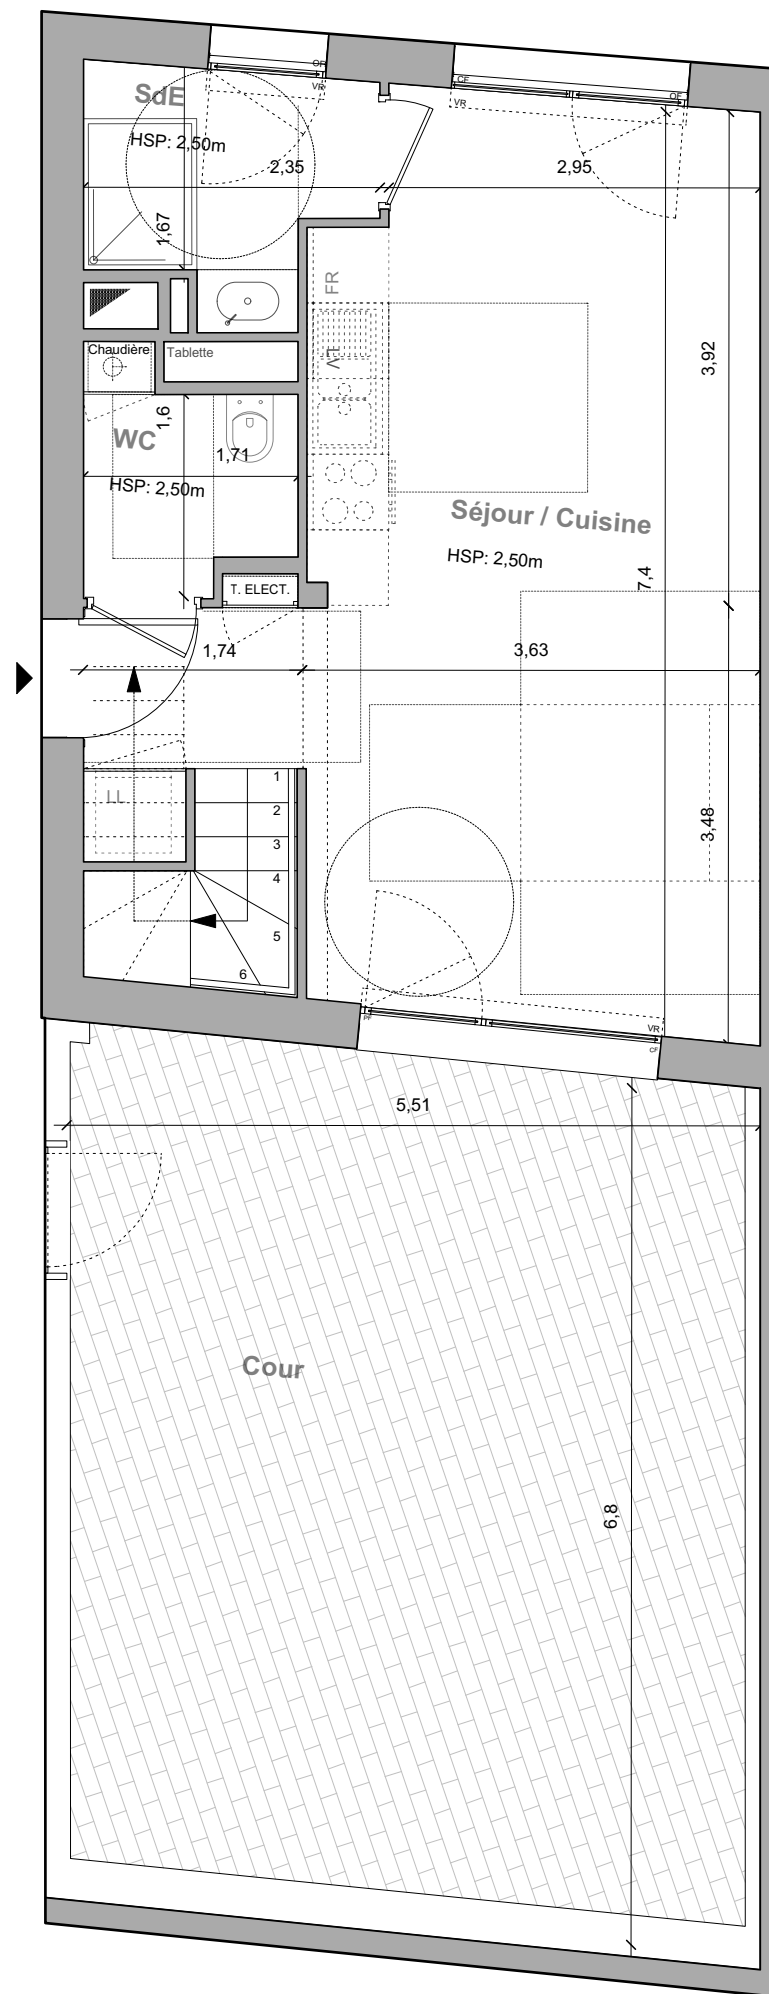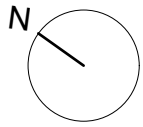

**LEGENDE :**

- SO : STORE OCCULTANT INT.
- VR : VOLET ROULANT
- CC : CHASSIS COULISSANT
- CF : CHASSIS FIXE
- OF : CHASSIS OUVR. A LA FRANCAISE
- CR : CHASSIS A ROTATION
- PC : PORTE COULISSANTE
- PF : PORTE FENETRE
- GC : GARDE CORPS
- HSP : HAUTEUR SOUS PLAFOND
- T. ELECT : TABLEAU ELECTRIQUE
- BT : BALON THERMODYNAMIQUE
- FR : REFRIGERATEUR
- LL : LAVE LINGE
- LV : LAVE VAISSELLE
- PL : PLACARD

LE MAITRE D'OUVRAGE SE RESERVE LE DROIT D'APPORTER TOUTES MODIFICATIONS PAR DES PRESTATIONS EQUIVALENTES, OU POUR REpondre A DES PROBLEMATIQUES D'ORDRE TECHNIQUE. LE MOBILIER EST REPRESENTE A TITRE INDICATIF. LA SOCIETE SE LAISSE LA POSSIBILITE D'APPORTER A CE PLAN TOUTES MODIFICATIONS QUI SERAIENT DUES A DES IMPERATIFS TECHNIQUES ET/OU ADMINISTRATIFS. LES DIMENSIONS DES TERRASSES SONT DONNEES A TITRE INDICATIF. AUCUN ELEMENT DE CUISINE INDIQUE SUR LE PRESENT PLAN N'EST FOURNI. HORMIS 2,50 M, LES HAUTEURS SOUS PLAFOND SONT INDIQUEES SUR LE PLAN.




**PLAN DE VENTE PROVISoire**  
**SOUS RESERVE DE VALIDATION TECHNIQUE**  
**Mars 2020**



**Rue Mouneyra / Rue du Tondu**  
Construction de logements

**SNC Santé Bordeaux**  
**Valorisation**  
atelier d'architecture King Kong

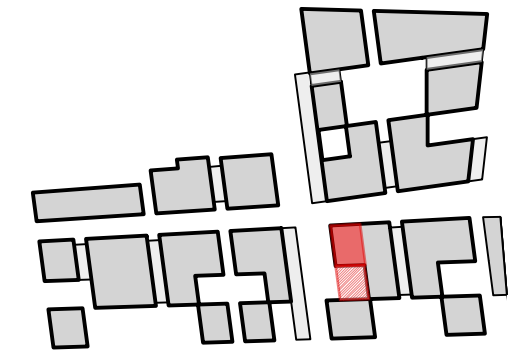

Plan de repérage

**T3 Duplex - RDC - 005**

<i>RDC</i>	
Séjour / Cuisine	28,63
SdE	3,85
WC	2,78
<i>R+1</i>	
Chambre 2	12,14
Chambre 1	11,62
SdE/WC	5,59
Dgt	4,69
<b>TOTAL SHAB</b>	<b>69,30</b>
<i>Cour</i>	<b>38,47</b>