


**Rue Mouneyra / Rue du Tondu**  
Construction de logements


**SNC Santé Bordeaux**  
**Valorisation**  
atelier d'architecture King Kong

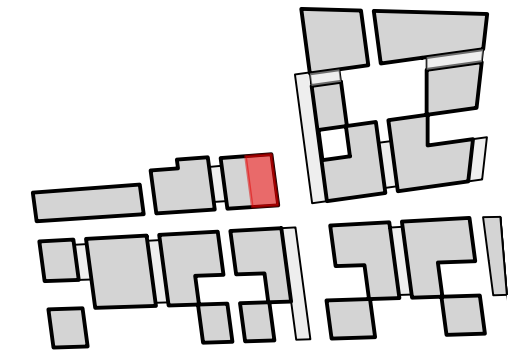

Plan de repérage

**T5 Duplex - R+1 - 027**

<i>RDC</i>	
Séjour / Cuisine	32,11
Chambre 1	13,79
Chambre 2	10,57
Dgt	5,68
SdE	3,60
Rgt.	2,79
WC	2,39
<i>R+1</i>	
Chambre 3	15,06
Chambre 4	13,38
SdB/WC	5,32
Dgt	4,66
<b>TOTAL SHAB</b>	<b>109,35</b>
<i>Loggia</i>	8,83
<i>Jardin privatif</i>	91,42
<b>TOTAL EXT</b>	<b>100,25</b>

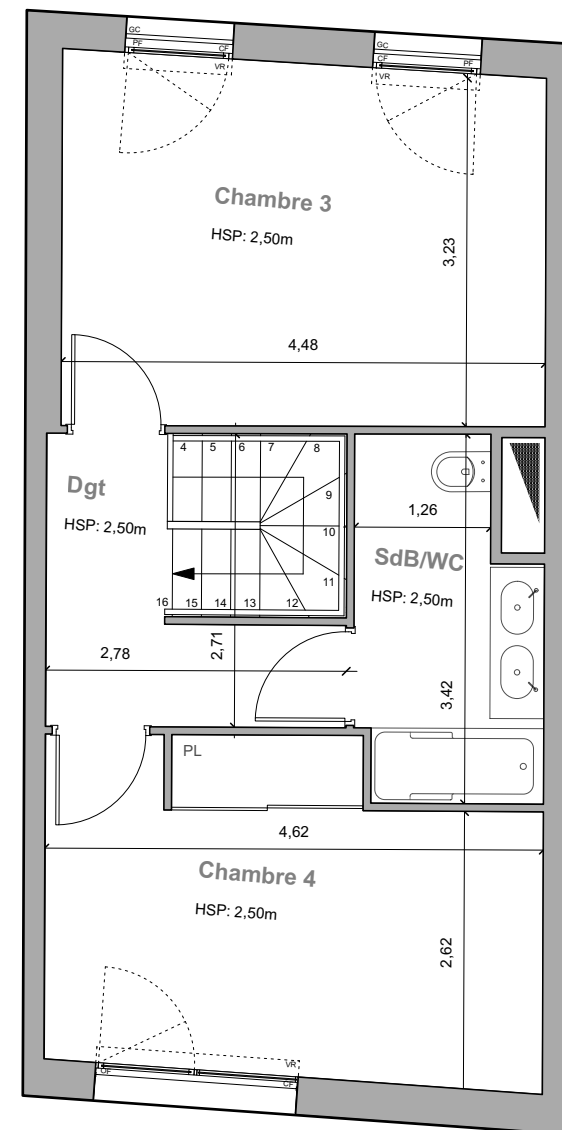


**LEGENDE :**

- SO : STORE OCCULTANT INT.
- VR : VOLET ROULANT
- CC : CHASSIS COULISSANT
- CF : CHASSIS FIXE
- OF : CHASSIS OUVR. A LA FRANCAISE
- CR : CHASSIS A ROTATION
- PC : PORTE COULISSANTE
- PF : PORTE FENETRE
- GC : GARDE CORPS
- HSP : HAUTEUR SOUS PLAFOND
- T. ELECT : TABLEAU ELECTRIQUE
- BT : BALON THERMODYNAMIQUE
- FR : REFRIGERATEUR
- LL : LAVE LINGE
- LV : LAVE VAISSELLE
- PL : PLACARD


LE MAITRE D'OUVRAGE SE RESERVE LE DROIT D'APPORTER TOUTES MODIFICATIONS PAR DES PRESTATIONS EQUIVALENTES, OU POUR REpondre A DES PROBLEMATIQUES D'ORDRE TECHNIQUE. LE MOBILIER EST REPRESENTE A TITRE INDICATIF. LA SOCIETE SE LAISSE LA POSSIBILITE D'APPORTER A CE PLAN TOUTES MODIFICATIONS QUI SERAIENT DUES A DES IMPERATIFS TECHNIQUES ET/OU ADMINISTRATIFS. LES DIMENSIONS DES TERRASSES SONT DONNEES A TITRE INDICATIF. AUCUN ELEMENT DE CUISINE INDIQUE SUR LE PRESENT PLAN N'EST FOURNI. HORMIS 2,50 M, LES HAUTEURS SOUS PLAFOND SONT INDIQUEES SUR LE PLAN.



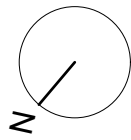

Rue Mouneyra / Rue du Tondu  
Construction de logements


**SNC Santé Bordeaux**  
**Valorisation**  
atelier d'architecture King Kong

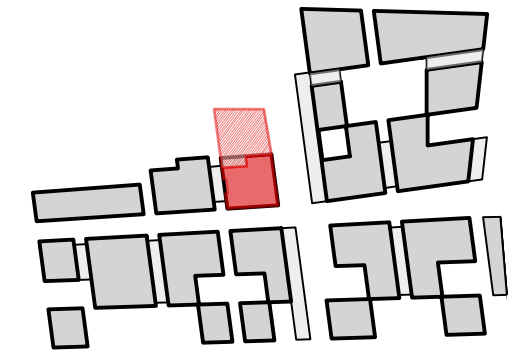

Plan de repérage

**T5 Duplex - RDC - 027**

<i>RDC</i>	
Séjour / Cuisine	32,11
Chambre 1	13,79
Chambre 2	10,57
Dgt	5,68
SdE	3,60
Rgt.	2,79
WC	2,39
<i>R+1</i>	
Chambre 3	15,06
Chambre 4	13,38
SdB/WC	5,32
Dgt	4,66
<b>TOTAL SHAB</b>	<b>109,35</b>
<i>Loggia</i>	8,83
<i>Jardin privatif</i>	91,42
<b>TOTAL EXT</b>	<b>100,25</b>

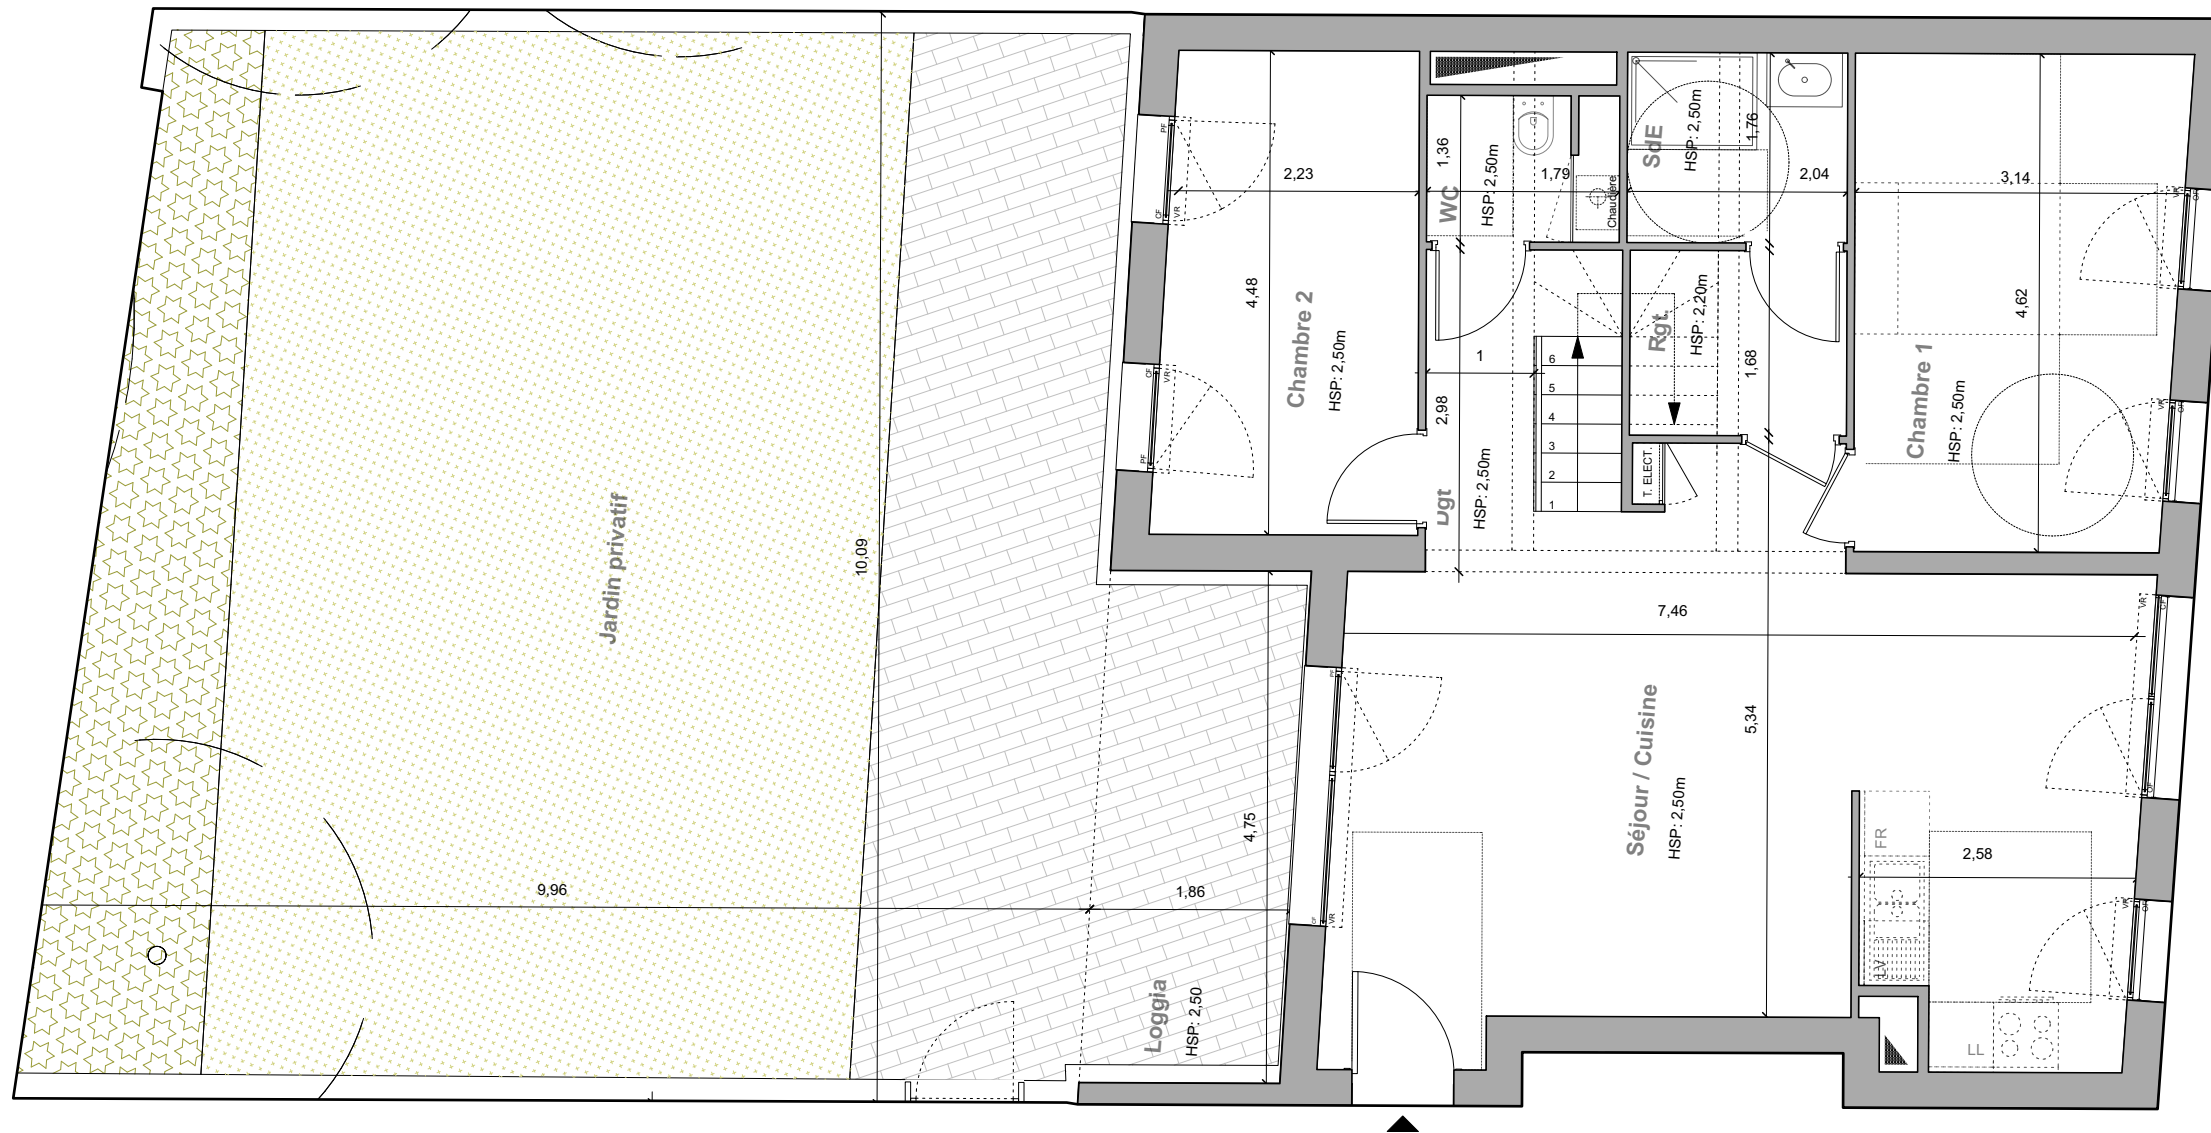

**LEGENDE :**

SO : STORE OCCULTANT INT.  
 VR : VOLET ROULANT  
 CC : CHASSIS COULISSANT  
 CF : CHASSIS FIXE  
 OF : CHASSIS OUVR. A LA FRANCAISE  
 CR : CHASSIS A ROTATION  
 PC : PORTE COULISSANTE  
 PF : PORTE FENETRE  
 GC : GARDE CORPS  
 HSP : HAUTEUR SOUS PLAFOND  
 T. ELECT : TABLEAU ELECTRIQUE  
 BT : BALON THERMODYNAMIQUE  
 FR : REFRIGERATEUR  
 LL : LAVE LINGE  
 LV : LAVE VAISSELLE  
 PL : PLACARD