

LEGENDE :

SO : STORE OCCULTANT INT.
 VR : VOLET ROULANT
 CC : CHASSIS COULISSANT
 CF : CHASSIS FIXE
 OF : CHASSIS OUVR. A LA FRANCAISE
 CR : CHASSIS A ROTATION
 PC : PORTE COULISSANTE
 PF : PORTE FENETRE
 GC : GARDE CORPS
 HSP : HAUTEUR SOUS PLAFOND
 T. ELECT : TABLEAU ELECTRIQUE
 BT : BALON THERMODYNAMIQUE
 FR : REFRIGERATEUR
 LL : LAVE LINGE
 LV : LAVE VAISSELLE
 PL : PLACARD

LE MAITRE D'OUVRAGE SE RESERVE LE DROIT D'APPORTER TOUTES MODIFICATIONS PAR DES PRESTATIONS EQUIVALENTES, OU POUR REpondre A DES PROBLEMATIQUES D'ORDRE TECHNIQUE. LE MOBILIER EST REPRESENTE A TITRE INDICATIF. LA SOCIETE SE LAISSE LA POSSIBILITE D'APPORTER A CE PLAN TOUTES MODIFICATIONS QUI SERAIENT DUES A DES IMPERATIFS TECHNIQUES ET/OU ADMINISTRATIFS. LES DIMENSIONS DES TERRASSES SONT DONNEES A TITRE INDICATIF. AUCUN ELEMENT DE CUISINE INDIQUE SUR LE PRESENT PLAN N'EST FOURNI. HORMIS 2,50 M, LES HAUTEURS SOUS PLAFOND SONT INDIQUEES SUR LE PLAN.


0 1 5

PLAN DE VENTE PROVISOIRE
 SOUS RÉSERVE DE VALIDATION TECHNIQUE
 Mars 2020



Rue Mouneyra / Rue du Tondu
 Construction de logements



SNC Santé Bordeaux
 Valorisation
 atelier d'architecture King Kong

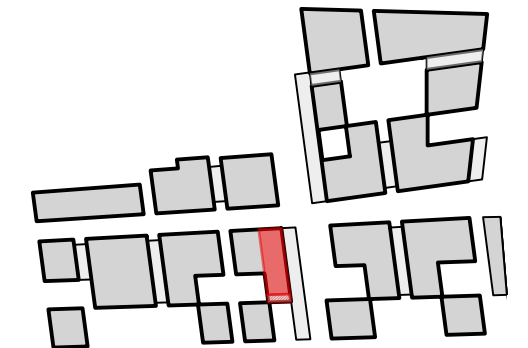

Plan de repérage

T4 Duplex - R+1 - 017

<i>RDC</i>	
Séjour / Cuisine	23,23
Chambre 1	15,09
Entrée	5,68
SdE	3,72
WC	1,41
<i>R+1</i>	
Chambre 1	16,03
Chambre 2	12,42
Dgt	6,17
SdB	4,31
WC	1,62
TOTAL SHAB	89,68
<i>Jardin privatif</i>	<i>47,84</i>
<i>Loggia</i>	<i>7,84</i>
TOTAL EXT	55,68

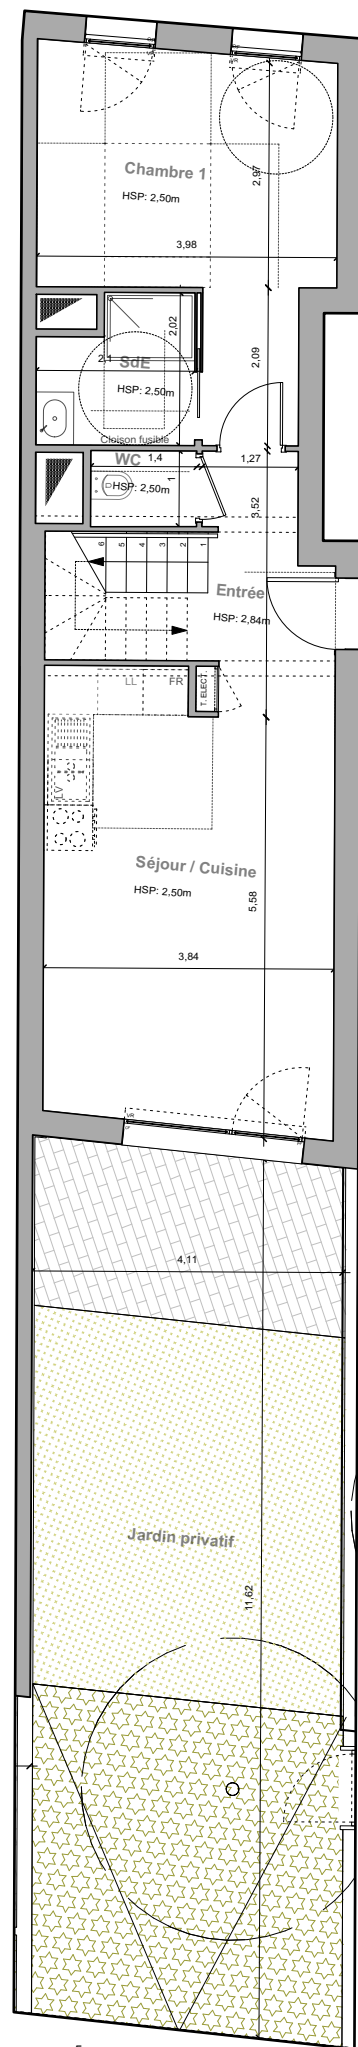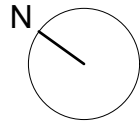


Plan appartement
+ jardin



LEGENDE :

- SO : STORE OCCULTANT INT.
- VR : VOLET ROULANT
- CC : CHASSIS COULISSANT
- CF : CHASSIS FIXE
- OF : CHASSIS OUVR. A LA FRANCAISE
- CR : CHASSIS A ROTATION
- PC : PORTE COULISSANTE
- PF : PORTE FENETRE
- GC : GARDE CORPS
- HSP : HAUTEUR SOUS PLAFOND
- T. ELECT : TABLEAU ELECTRIQUE
- BT : BALON THERMODYNAMIQUE
- FR : REFRIGERATEUR
- LL : LAVE LINGE
- LV : LAVE VAISSELLE
- PL : PLACARD

LE MAITRE D'OUVRAGE SE RESERVE LE DROIT D'APPORTER TOUTES MODIFICATIONS PAR DES PRESTATIONS EQUIVALENTES, OU POUR REpondre A DES PROBLEMATIQUES D'ORDRE TECHNIQUE. LE MOBILIER EST REPRESENTE A TITRE INDICATIF. LA SOCIETE SE LAISSE LA POSSIBILITE D'APPORTER A CE PLAN TOUTES MODIFICATIONS QUI SERAIENT DUES A DES IMPERATIFS TECHNIQUES ET/OU ADMINISTRATIFS. LES DIMENSIONS DES TERRASSES SONT DONNEES A TITRE INDICATIF. AUCUN ELEMENT DE CUISINE INDIQUE SUR LE PRESENT PLAN N'EST FOURNI. HORMIS 2,50 M, LES HAUTEURS SOUS PLAFOND SONT INDIQUEES SUR LE PLAN.

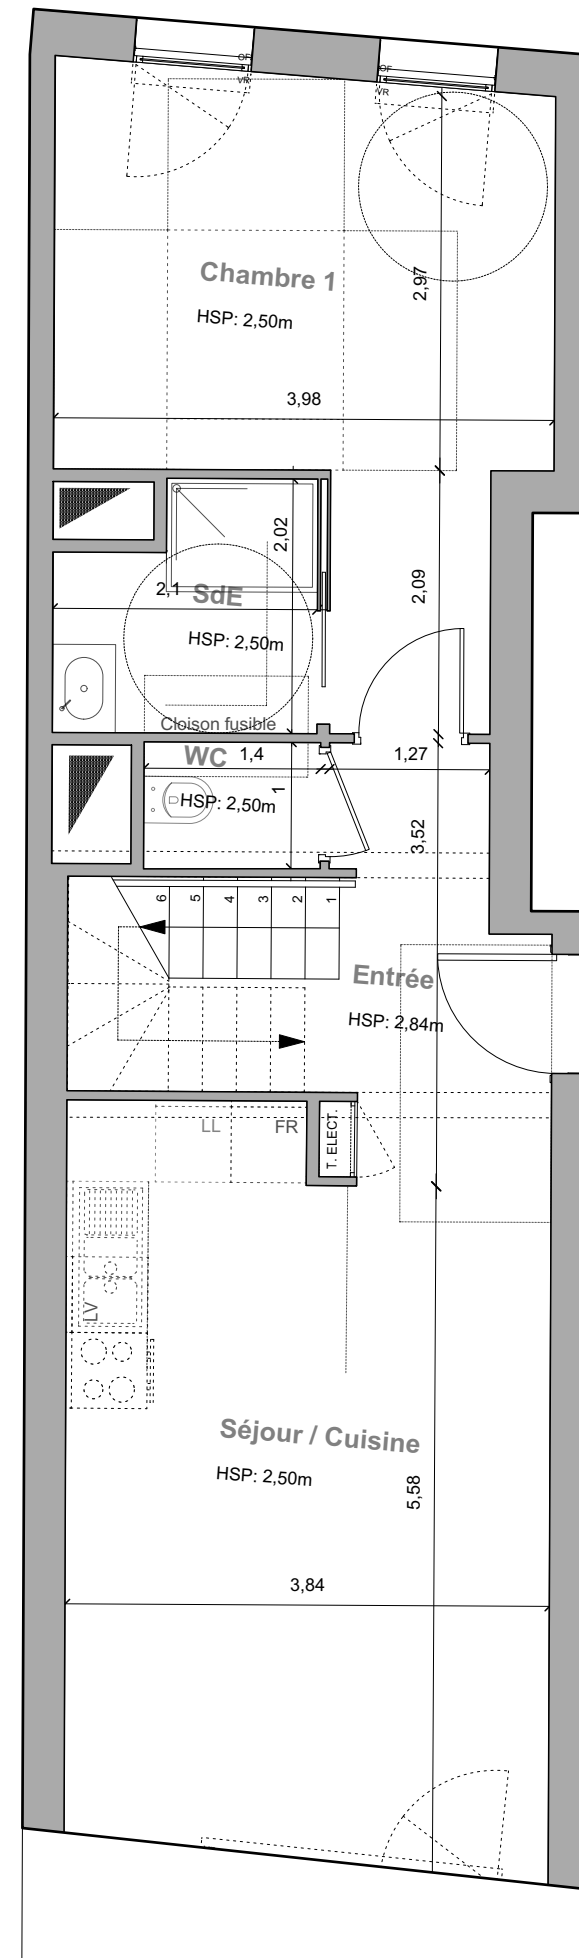

Plan appartement




CARDINAL
promoteur immobilier

PLAN DE VENTE PROVISoire
SOUS RESERVE DE VALIDATION TECHNIQUE
Mars 2020



Rue Mouneyra / Rue du Tondu
Construction de logements

SNC Santé Bordeaux
Valorisation
atelier d'architecture King Kong

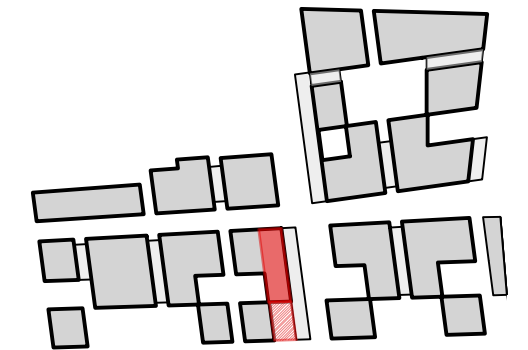

Plan de repérage

T4 Duplex - RDC - 017

<i>RDC</i>	
Séjour / Cuisine	23,23
Chambre 1	15,09
Entrée	5,68
SdE	3,72
WC	1,41
<i>R+1</i>	
Chambre 1	16,03
Chambre 2	12,42
Dgt	6,17
SdB	4,31
WC	1,62
TOTAL SHAB	89,68
<i>Jardin privatif</i>	<i>47,84</i>
<i>Loggia</i>	<i>7,84</i>
TOTAL EXT	55,68